


ПЛАН ОЗЕЛЕНЕННЫХ ТЕРРИТОРИЙ ОБЩЕГО ПОЛЬЗОВАНИЯ Г. ЛЯХОВИЧИ М 1: 5 000

Схема радиусов доступности озелененных территорий общего пользования.

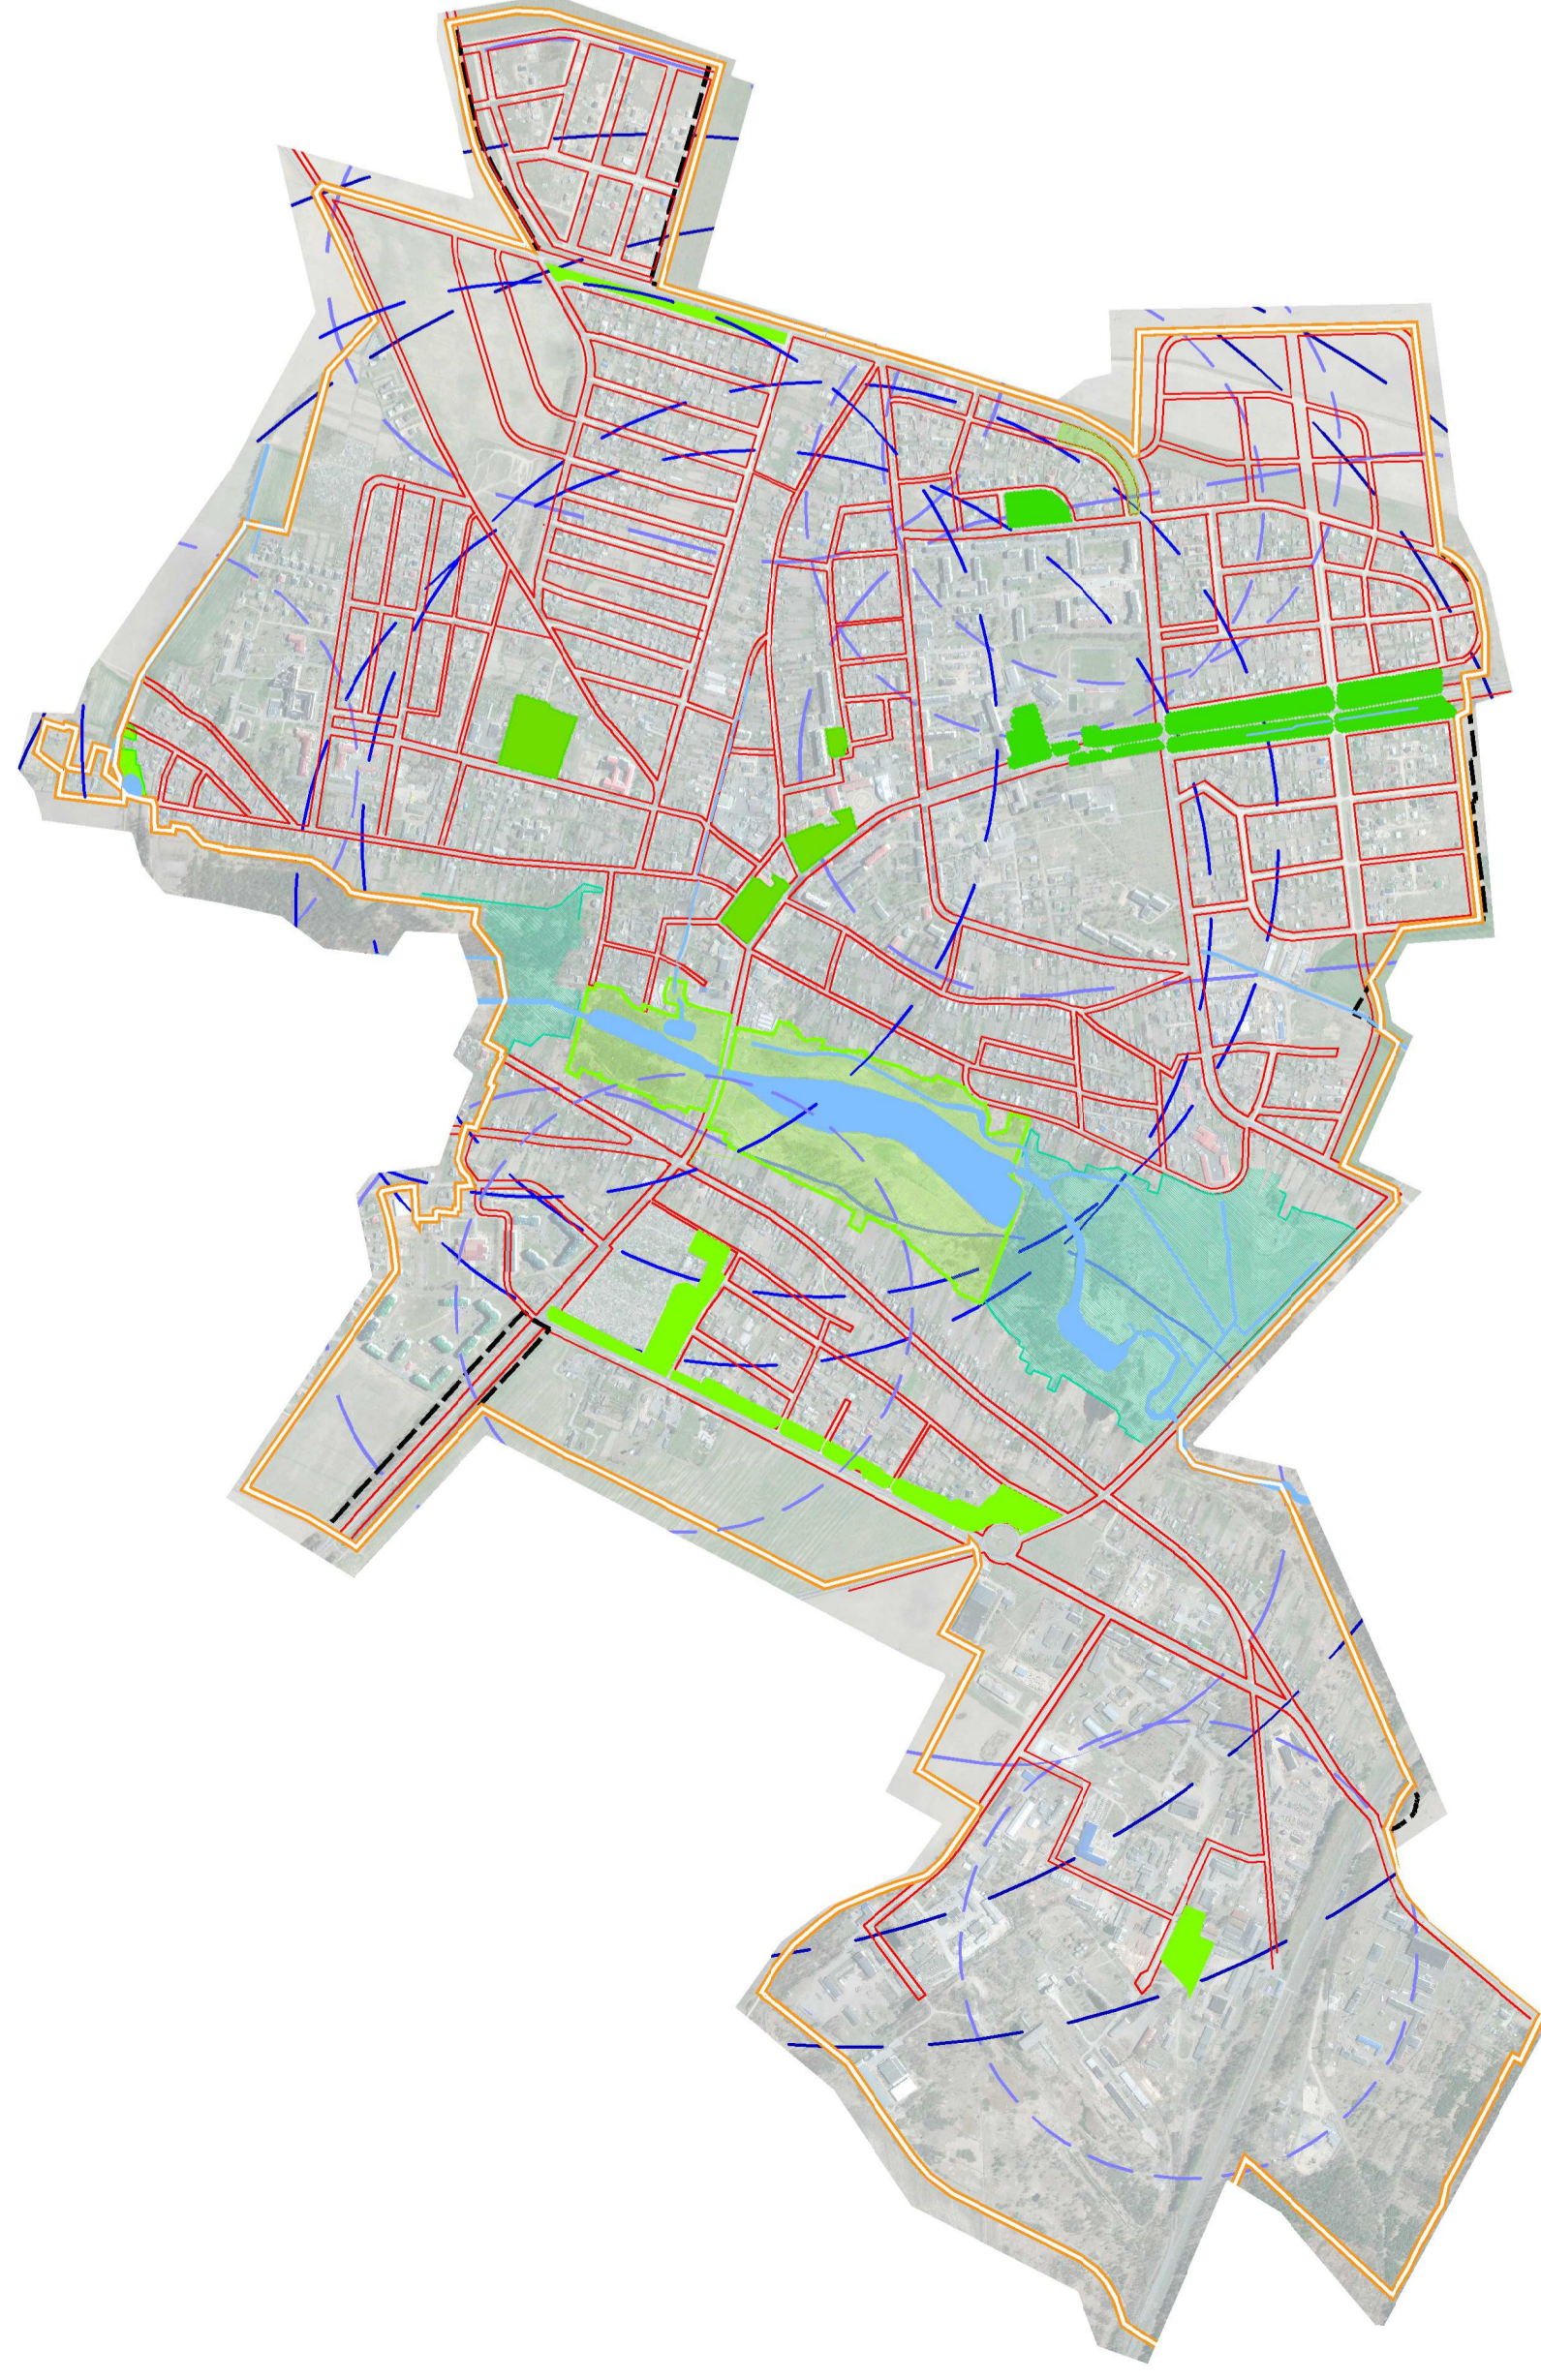

- УСЛОВНЫЕ ОБОЗНАЧЕНИЯ**
- - радиус доступности от озелененных территорий общего пользования (R=0,5km)
 - - радиус доступности от озелененных территорий общего пользования (R=1km)
 - - радиус доступности от озелененных территорий общего пользования (R=2km)

Перечень озелененных территорий общего пользования г. Ляховичи:

- ПАРКИ**
- 1П Парк 500-летия города
 - 2П Парк Победы по ул. Ленина
 - 3П Детский парк
 - 4П Пролетарский парк
 - 5П Парк у р. Ведыма
- СКВЕРЫ**
- 1С Сквер у прокуратуры
 - 2С Сквер у средней школы №2
 - 3С Сквер Призывников по ул. Строителей
 - 4С Сквер по ул. Клецкой
 - 5С Сквер возле Крестовоздвиженской церкви
 - 6С Сквер по пер. Вокзальному
 - 7С Сквер по ул. Комсомольской
- БУЛЬВАРЫ**
- 1Б Бульвар по ул. Ленина
 - 2Б Бульвар по ул. Потаповичской
 - 3Б Бульвар по ул. Орловского

Условные обозначения

- действующая граница г. Ляховичи
- перспективная граница г. Ляховичи
- земельные отводы
- коридор улично-дорожной сети (по генеральному плану)
- существующие озелененные территории общего пользования
- проектируемые озелененные территории общего пользования
- резервные территории
- номер озелененной территории общего пользования (суш.)
- номер озелененной территории общего пользования (проект.)



Историко-культурные ценности и зоны, резервируемые для охраны

- 1 Памятник ИКЦ
- Экспликационный номер
- Территории, резервируемые под зоны охраны ИКЦ
- Территории, резервируемые под зоны охраны ландшафта
- Территории, резервируемые под зоны регулирования застройки
- Территории, резервируемые для охраны культурного слоя

- санитарно-защитная зона
- граница зоны санитарной охраны водозабора, 2 пояс
- граница зоны санитарной охраны водозабора, 3 пояс
- граница водоохранной зоны

Экспликация зданий и сооружений

1. Территория уроченного Ляховичского замка (XVI-XVII в.в.)
2. Братская могила (1941-1944 г.г., ИКЦ, Категория 3)
3. Братская могила (1941-1944 г.г.)

Имя №8864		Эл.№	
43 / 2025			
Градостроительный проект специального планирования			
Схема озелененных территорий общего пользования г. Ляхович			
Лист	Лист	Лист	Лист
1	2	3	4
План озелененных территорий общего пользования г. Ляхович			М 1:5 000
УП "МІНСКРАД"			