





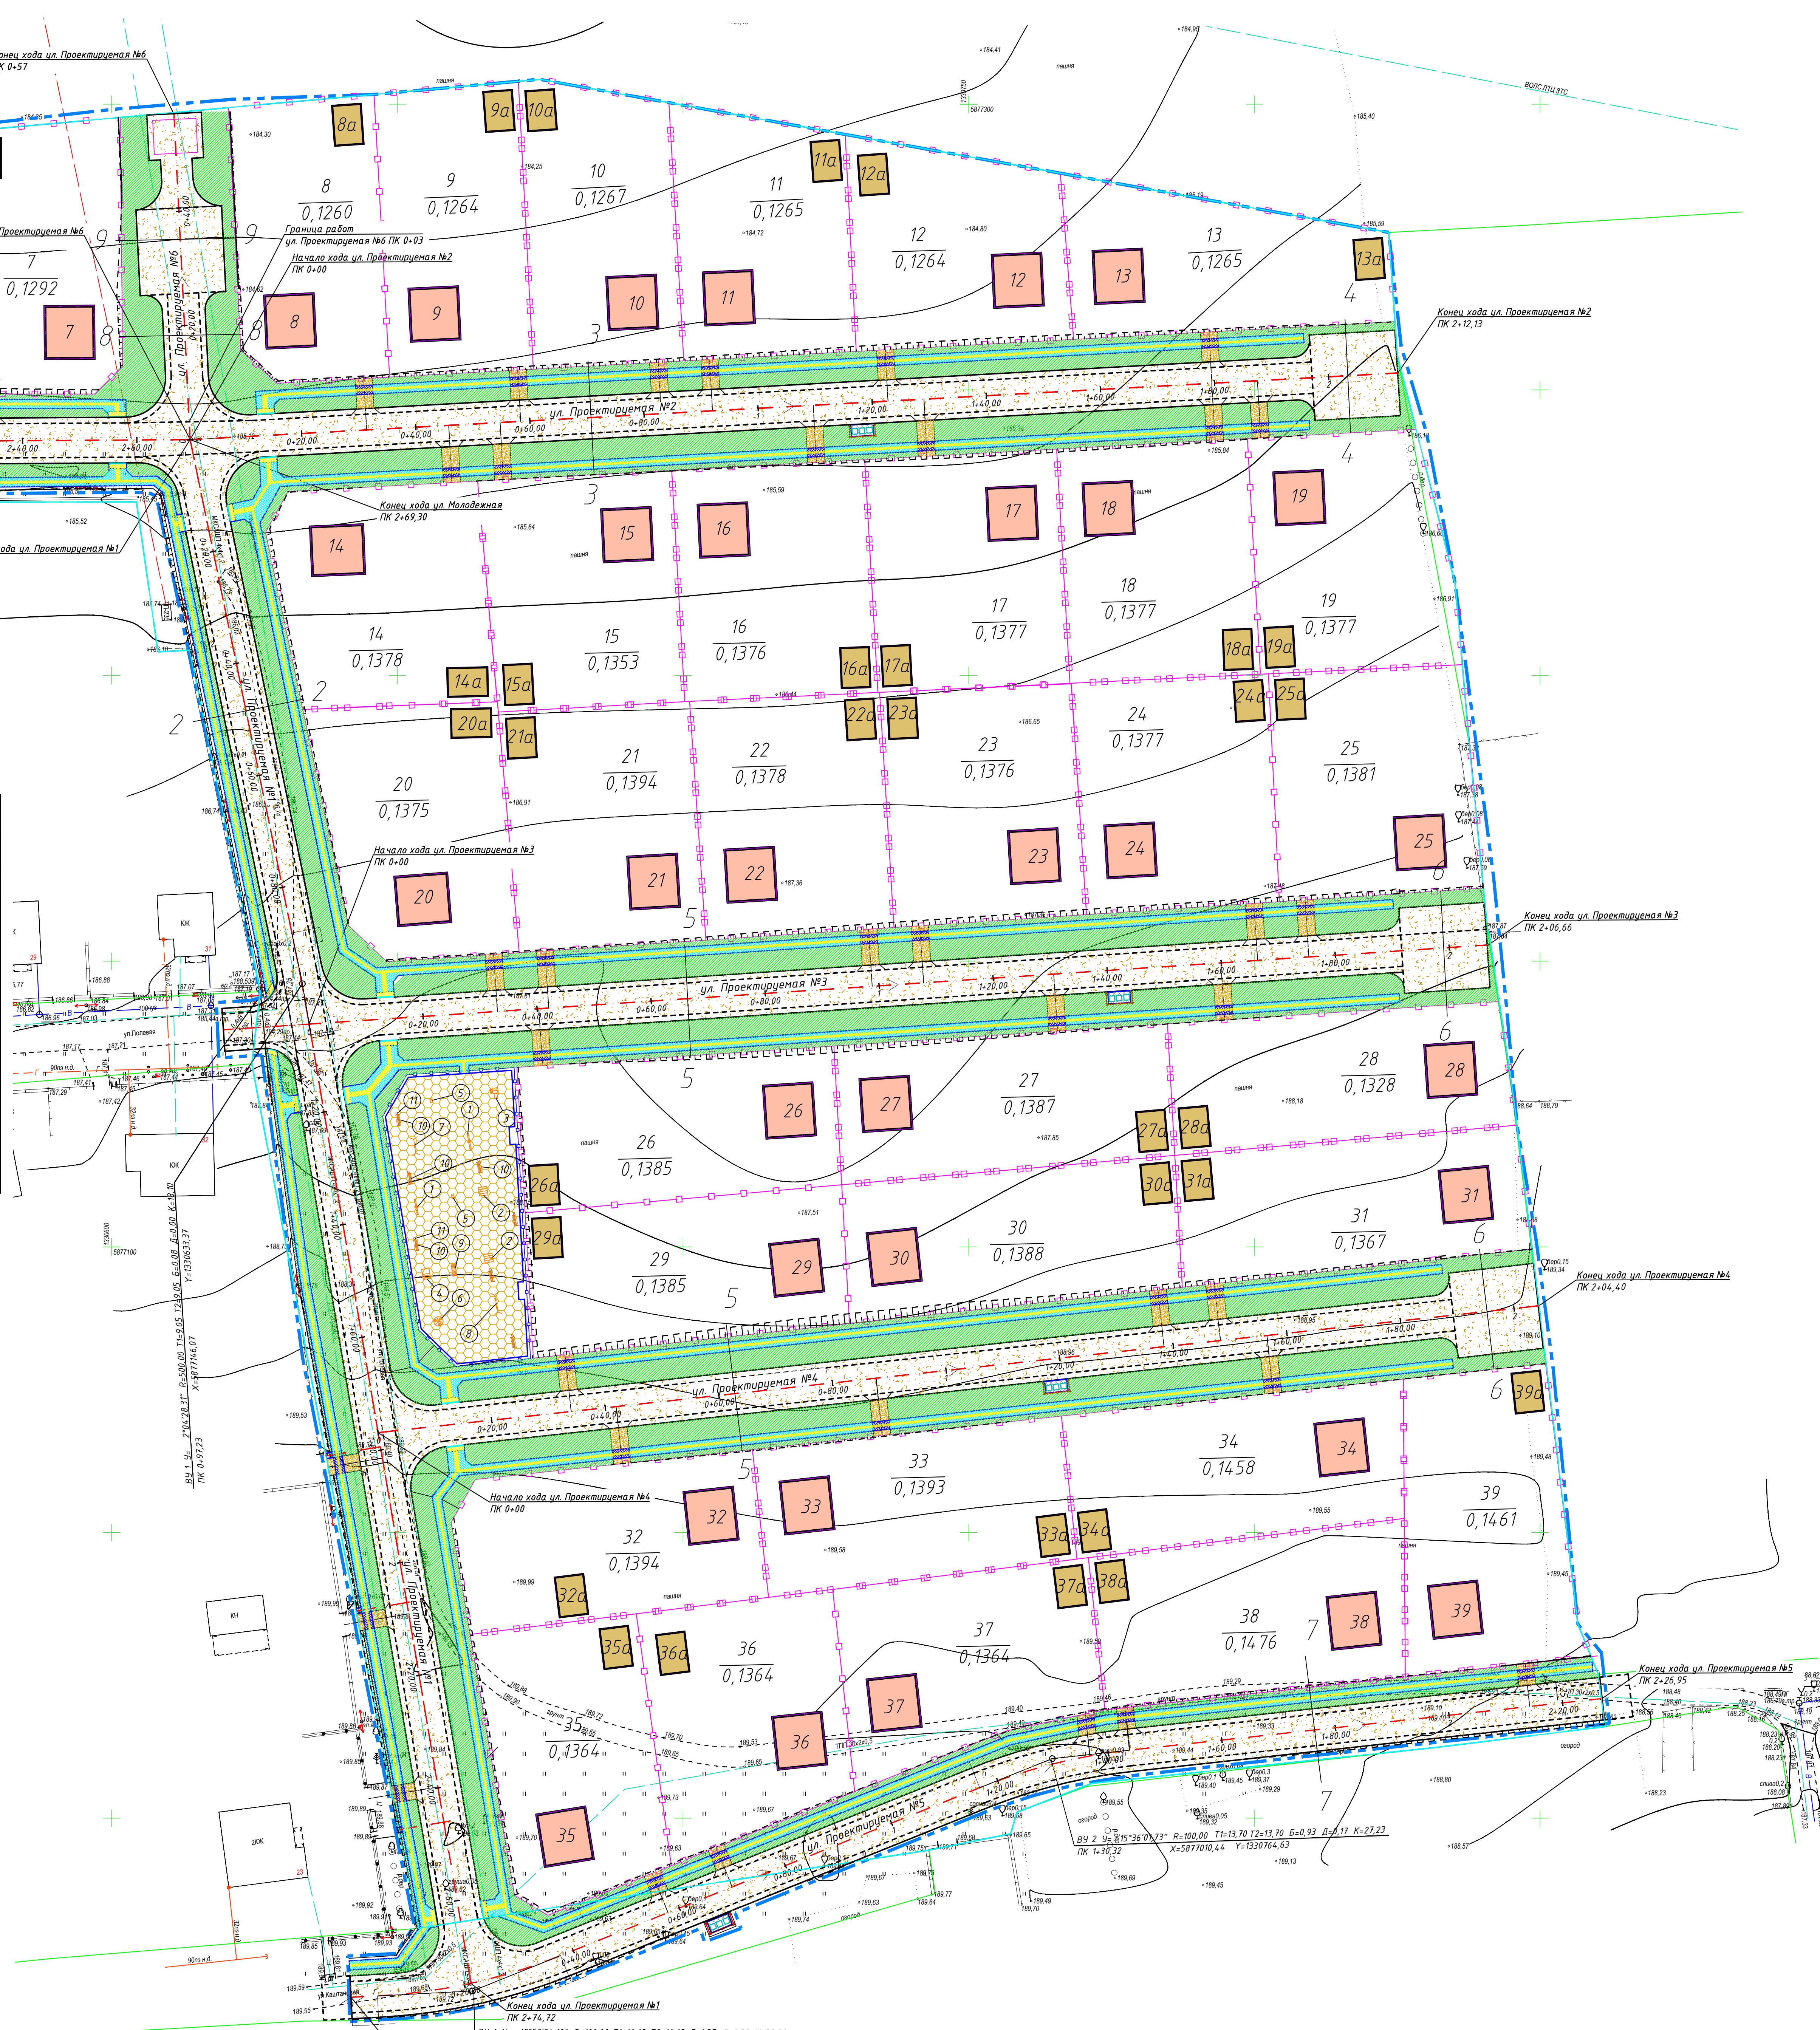


ВЕДОМОСТЬ ЭЛЕМЕНТОВ ОЗЕЛЕНЕНИЯ				
№/п/п	НАИМЕНОВАНИЕ ПОРОДЫ ИЛИ ВИДА РАСТЕНИЙ	ВЗРАСТ, ЛЕТ	КОЛ, №7	ПРИМЕЧАНИЕ
1	Газон обыкновенный, укрепительная трава		8744	
	откосы тротуар-50% пешеход-50%			Норма высева семян 2х1/100г/м по расчетному слою
2	Укрепление откосов травой		1228	

№№	Обозначение	Наименование	Кол-во	Примечание
1		Капачка-болванка с шпилькой	2	2000000000 ссылка произвольная 000 "000"
2		Песчинка-проформер	2	2000000000 ссылка произвольная 000 "000"
3		Гвоздь "Молы"	1	Болванка 3-х 12-1000000000 ссылка произвольная 000 "000"
4		Стандартный комплект "Шпалы молы"	1	2000000000 ссылка произвольная 000 "000"
5		Капачка на пружине "Хит"	2	2000000000 ссылка произвольная 000 "000"
6		Карусель	1	ссылка произвольная 000 "000"
7		Капачка одиночная	1	2000000000 ссылка произвольная 000 "000"
8		Капачка двойная	1	2000000000 ссылка произвольная 000 "000"
9		Стандартный элемент "Линия"	1	2000000000 ссылка произвольная 000 "000"
10		Скелет паровоза	1	2000000000 ссылка произвольная 000 "000"
11		Угловая металлическая	2	ссылка произвольная 000 "000"

Обозначение	Наименование элемента	Площадь, м ²
	Устройство покрытия стеновой панели из арболитово-цементной смеси (включая плит II) 1	10532,5
	Устройство покрытия из арболитово-цементной смеси (включая плит без контрфорса) из арболитовых панелей (плит III) 1	116,9,0
	Устройство покрытия кровли из цементно-песчаной (плиты IV) 2	2520,8
	Устройство покрытия из цементно-песчаной плиты в несение устройства виады в биды (плит V) 3	155,1
	Устройство покрытия из арболитово-цементно-песчаной смеси в несение виады в биды (плит VI) 4	54,3,6
	Устройство покрытия из цементной плиты на изоляции под контрфорс ТЭС (плит VII) 5	4,0,0
	Устройство покрытия из цементной плиточной плиты с устройством арматурной надушки (плит VI) 6	913,8
	Устройство покрытия из цементной плиточной плиты в несение устройства виады в биды (плит VI) 7	56,4
	Устройство покрытия из арболитовых панелей, 2-й этаж в проекте, стены и пола ГСН-23328-2016, площадью 6,30м кв.детской кровли, площадью 18,0м	985,5
	Устройство зеленой зоны	24,276
	Устройство утилитарной верны	10093,1п.м
	БПТ 100 208-м	4923,1п.м
	ВВ 100 22,5 П-м	4,0 п.м.
	Граница работ	
	Граница акта выбора земельного участка	
	Граница красной линии	
	Граница жилых частей	
	Проектный сток	
	Существующий сток	
	Площадь под натурные контуреры (ПНТ-КТО)	

Лист читать совместно с листом №6 54/2023-ГП									
54/2023-ГП									
Квартал индивидуальной жилой застройки в д. Лутва Лыковичского района									
Имя	Фамилия	Лист	М.Дов.	Подпись	Дата				
Роздобова	Зарина	1	03/2023		03/2023				
Григорьев	Александр	1	03/2023		03/2023				
Начальник	Кручинин	1	03/2023		03/2023				
Генеральный план						таблица	лист	листов	
						ПД	3		
План покрытия М 1:500						УКП "Благотропрортек"			

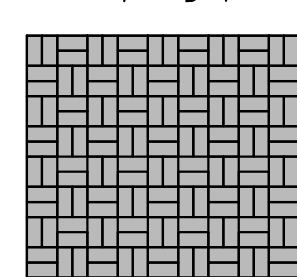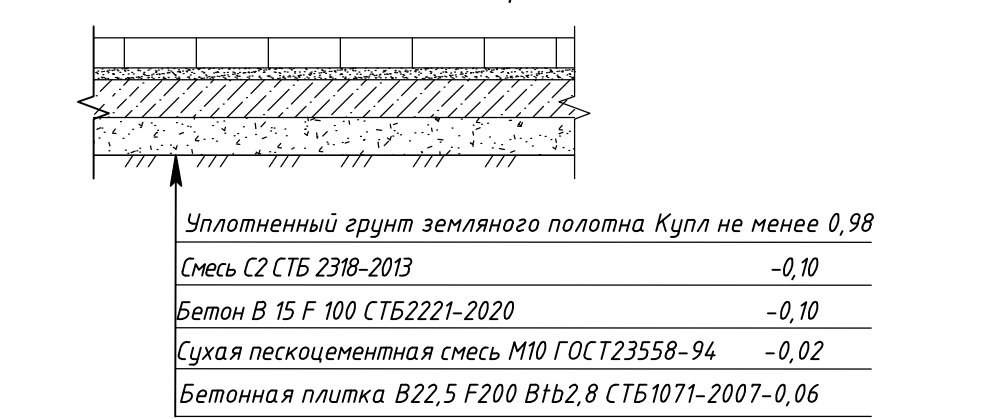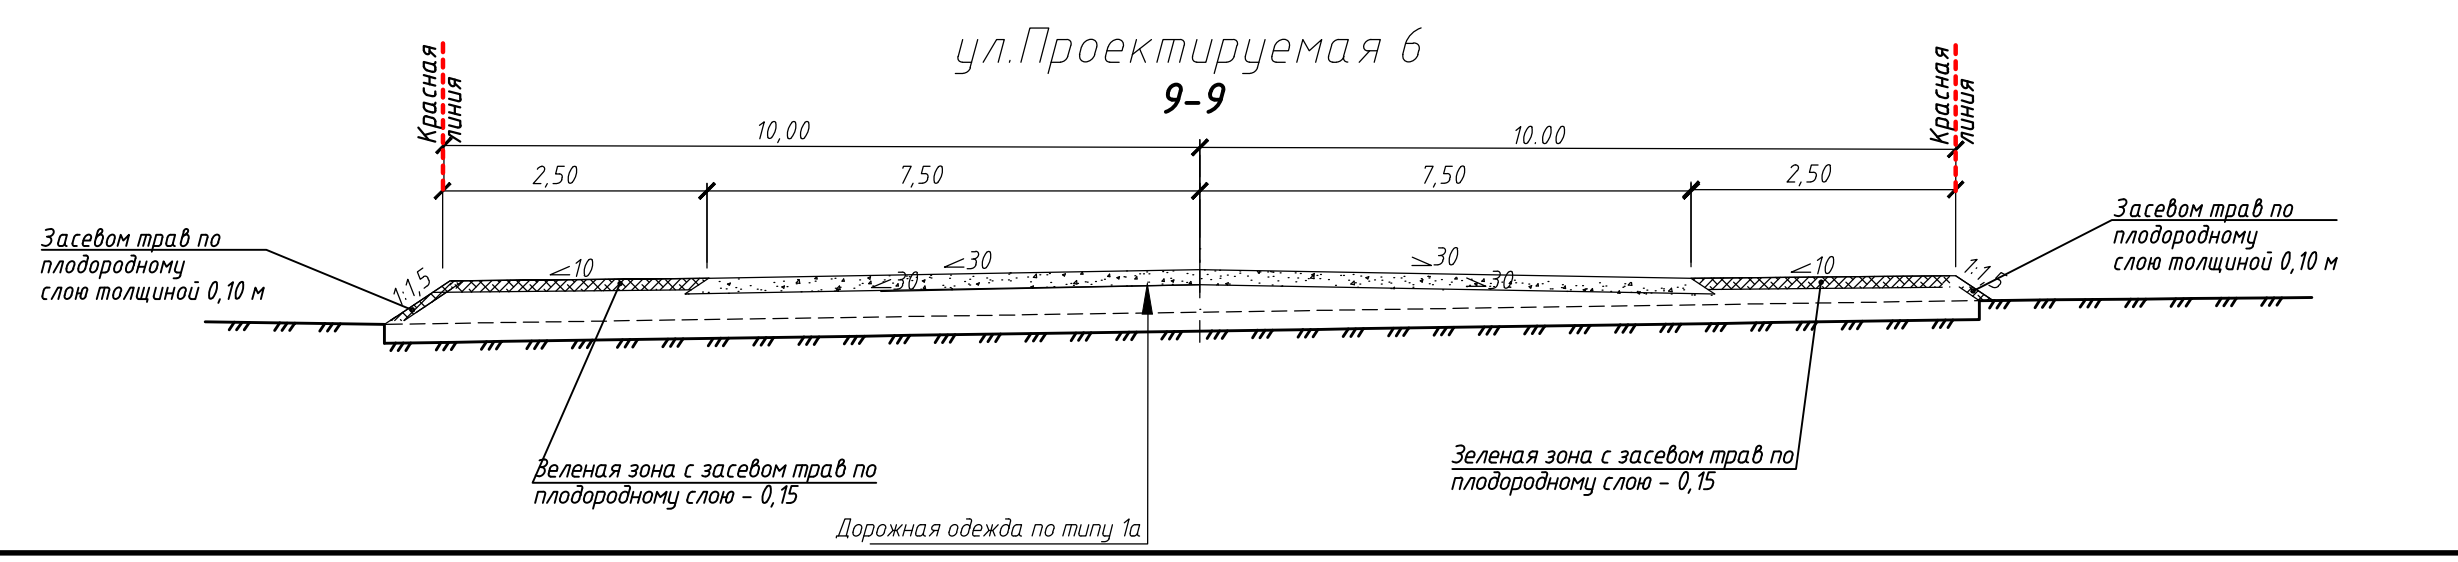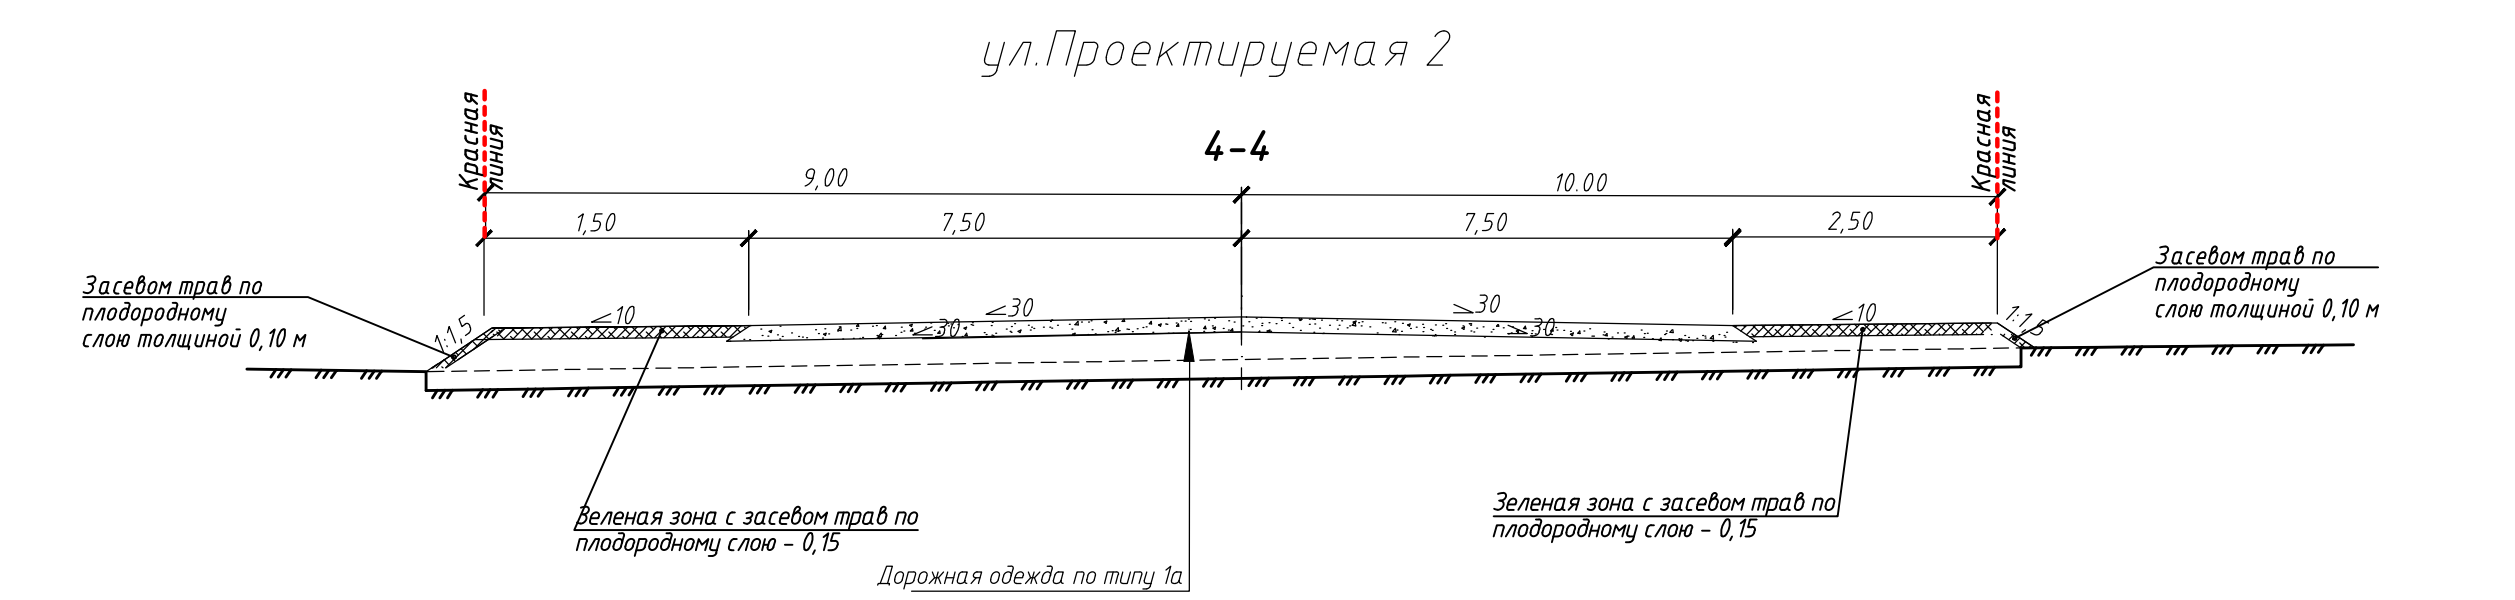

- ширина проезжей части 6,00 м, ширина обочины 10,00м на улицах:
 - ул. Проектная 4 ПК0+00-ПК2+76,72, ул. Молодежная 6 ПК0+00-ПК2+69,30,
- ширина проезжей части 5,50 м, ширина обочины 10,00м на улицах:
 - ул. Проектная 2 ПК0+00-ПК2+13,13, ул. Проектная 3 ПК0+00-ПК2+06,66, ул. Проектная 4 ПК0+00-ПК2+04,04,
- ширина проезжей части 5,00 м, ширина обочины 10,00 м, ул. Проектная 5 ПК0+00-ПК2+26,95, ул. Молодежная 6 ПК0+00-ПК0+54,0

- ширина тротуаров линейный тип в границах проектируемого квартала назначена исходя из необходимости размещения инженерной коммуникации и соблюдения нормативных расстояний между ними, а также согласно п.5 СП 47.103.30.3-2017.01 в границах существующей застройки (картоснимки линейный - приняты по сложившейся границе)


- ширина аккерация линейный тип Молодежная принята 16,60-18,00 м (в условиях сложившейся застройки), ул. Проектной первая траншея 17,50-20,00 м (в условиях сложившейся застройки), ул. Проектная 2 - 19,00 м, ул. Проектной 3 - 20,00 м, ул. Проектной 4 - 20,00 м, ул. Проектной 5 - 16,60-18,00 м

- ширина тротуаров 6,00 м - 20,00 м

- для изготовления пешеходного бетона в качестве армирования следует применять арматурный шнурок ГОСТ 8267-93 с надобной маркировкой зерен до 10 мм и маркировкой ГОСТ 8736-2014 с дополнительными требованиями к материалу согласно СП 212-2020.

Размер обрезанной плиты при устройстве тротуара из мелкоштучной плитки должен быть не менее 0,3 м, а ширина тротуара не менее 50 см.

После завершения монтажа или между плитками сборного тротуара должны заливаться песком (нейтральный песок ГОСТ 8736-2014) высотой кромки тротуара М-15-21.

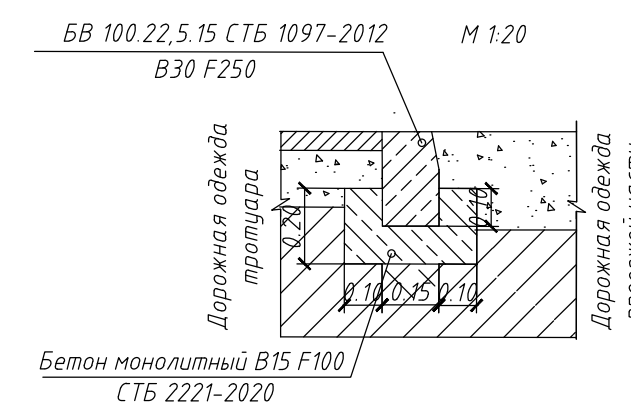[illegible]

